




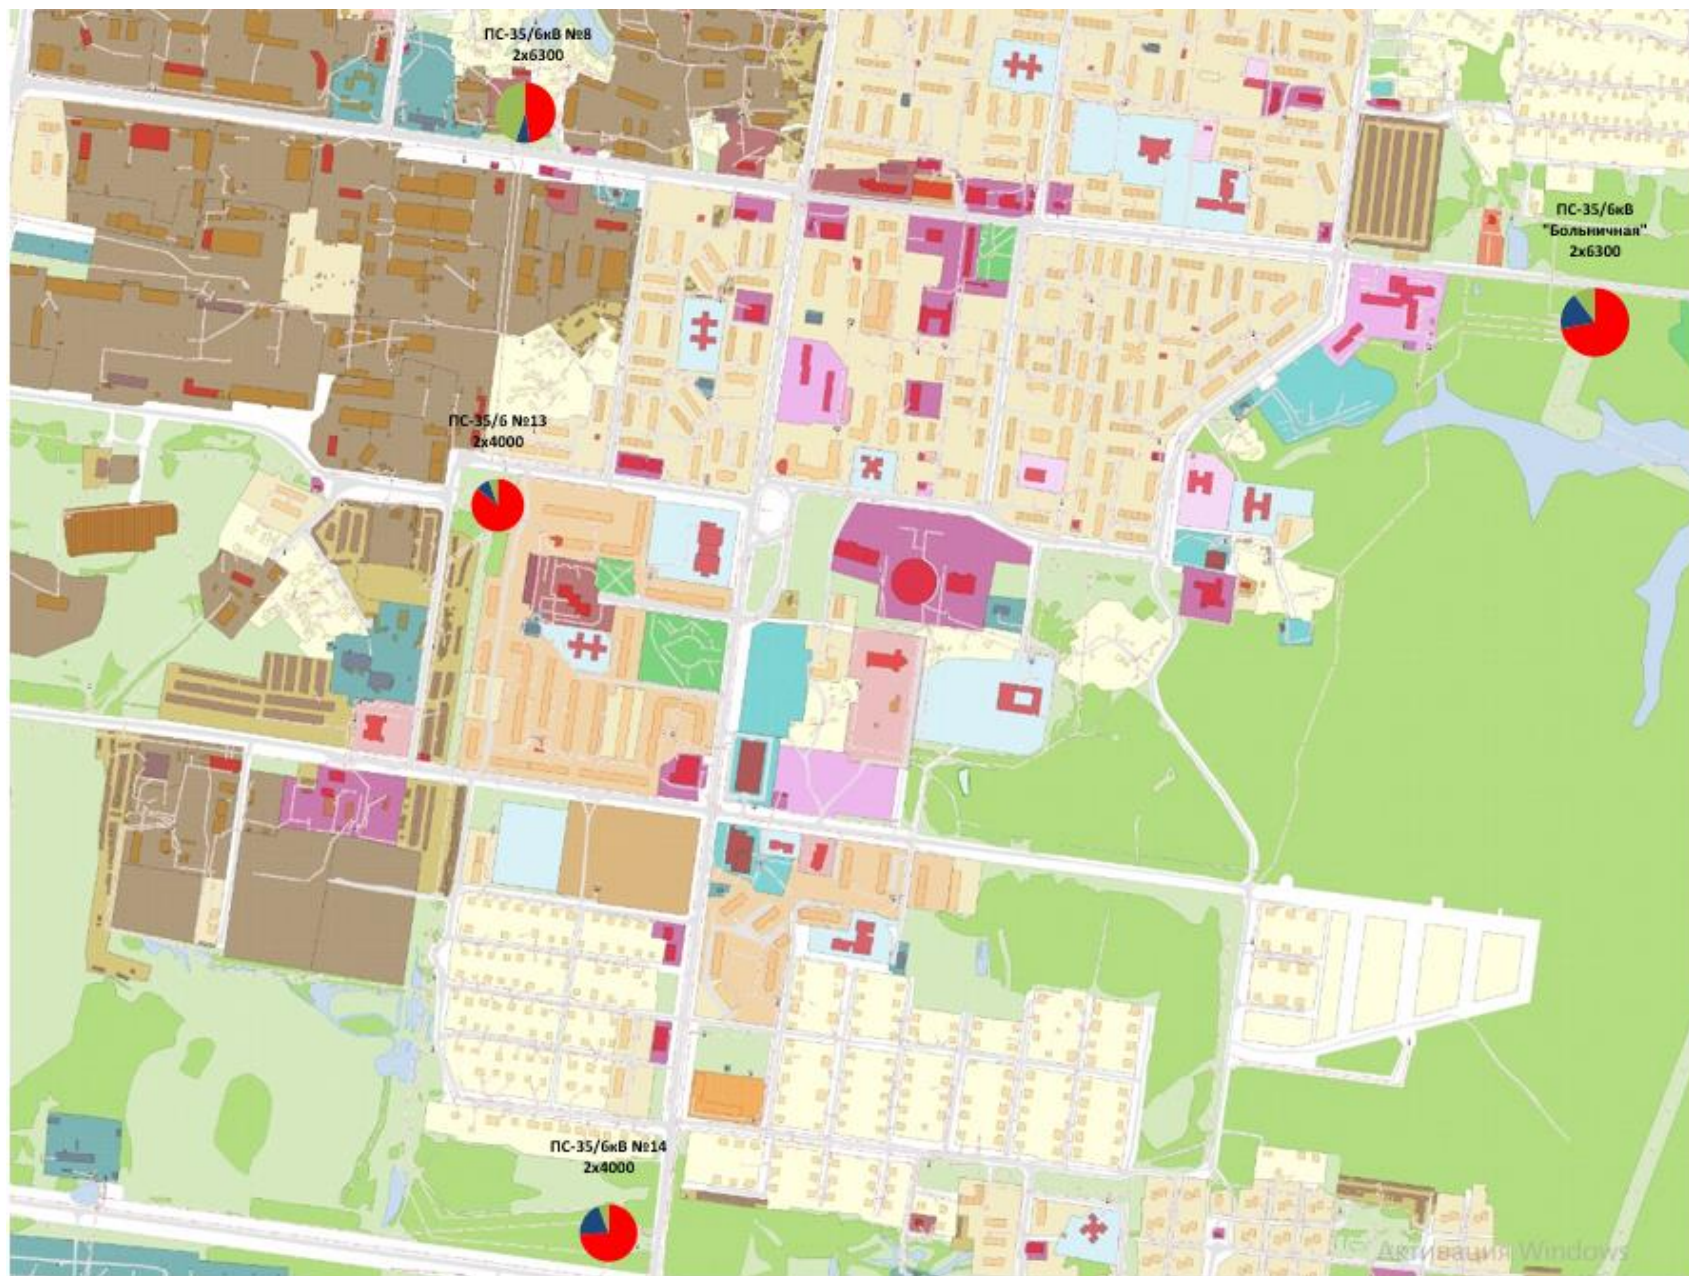


ПС-35/6кВ №8 2х6300

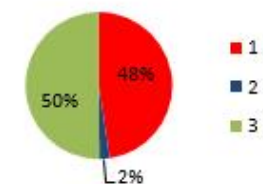


ПС-35/6кВ №13 2х4000

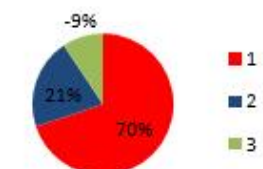

ПС-35/6кВ №14 2х4000

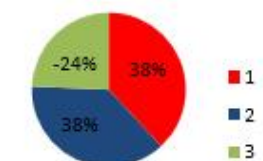

ПС-35/6кВ
"Больничная" 2х6300

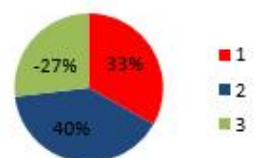

- 1 - Фактическая нагрузка, мВт
- 2 - Р_{max} по заключенным тех. присоединениям
- 3 - Профицит/дефицит мощности, мВт